


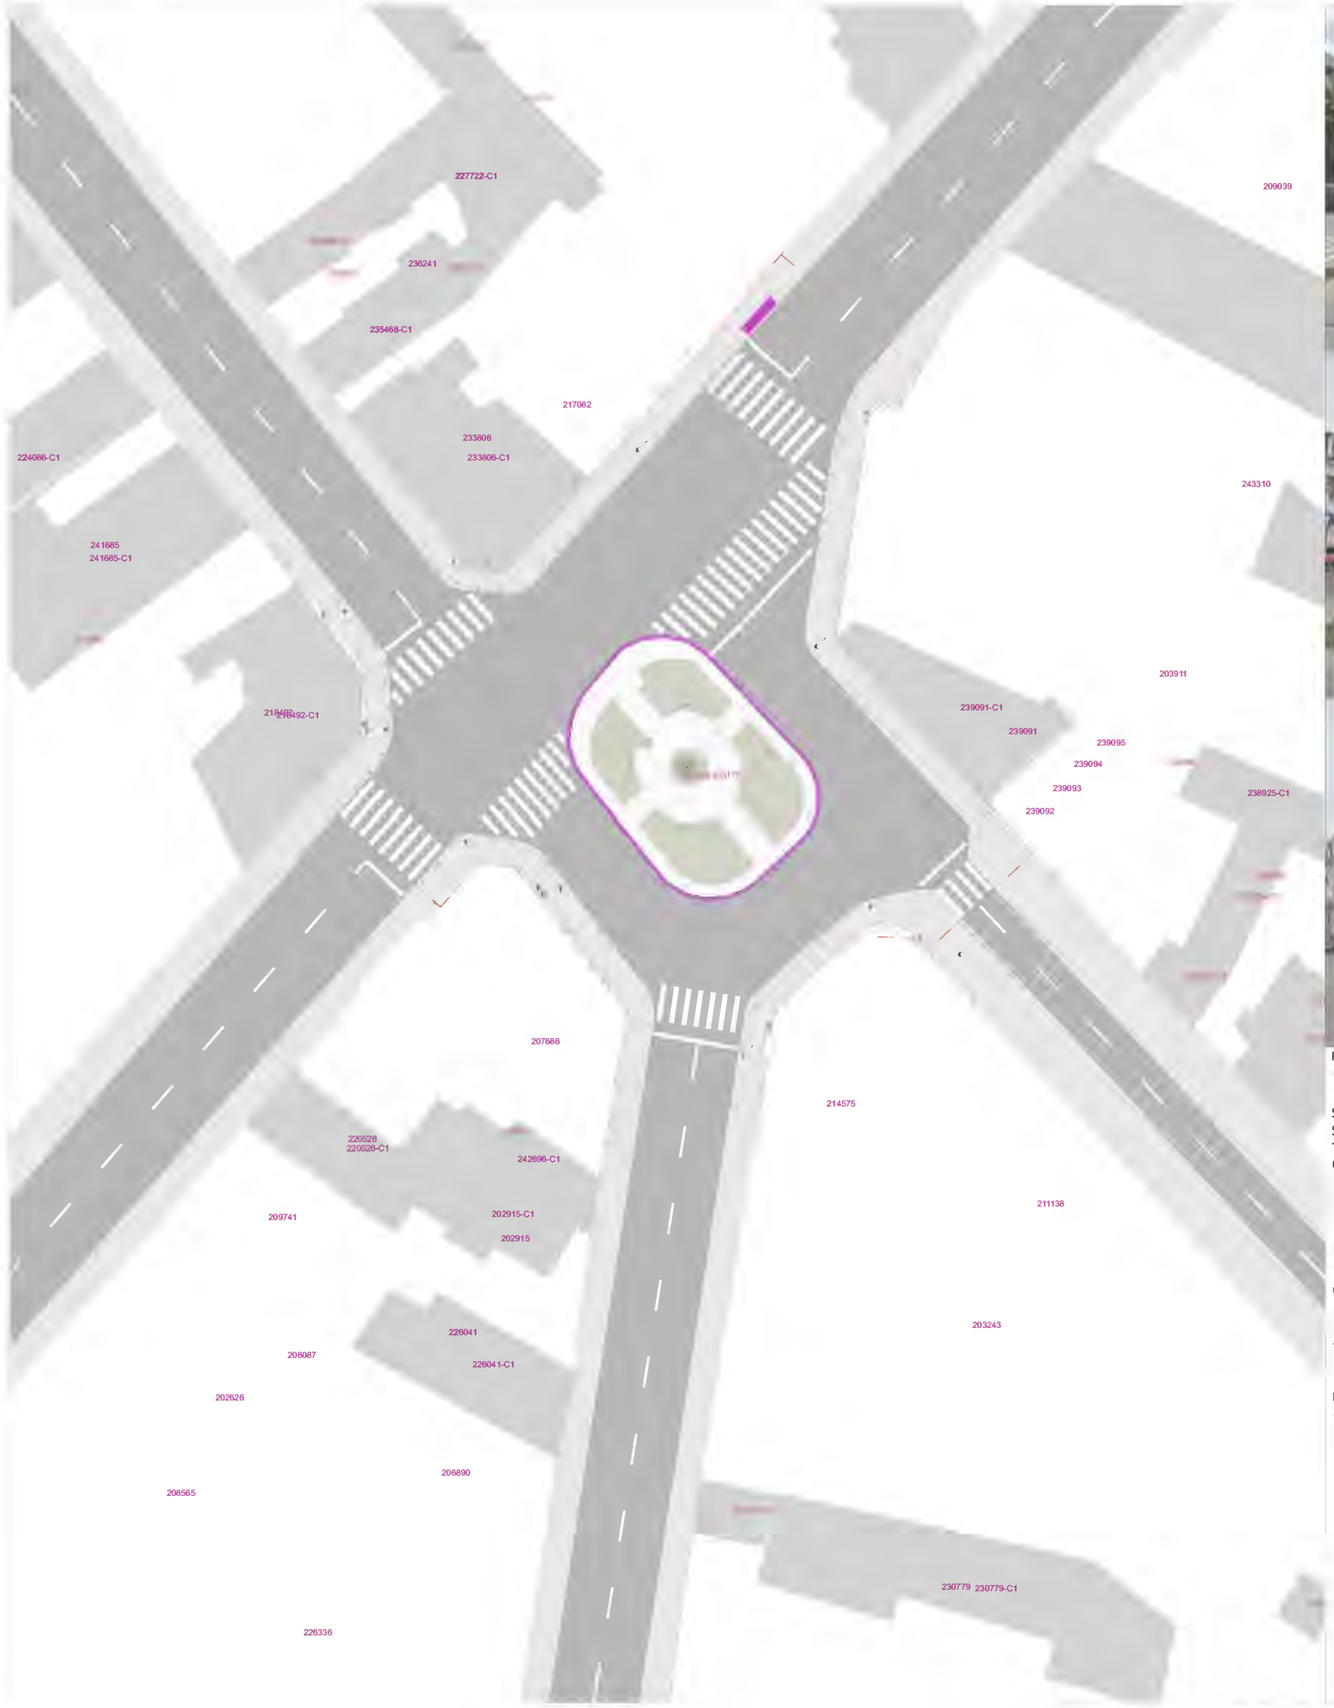





LEGENDA

LIMITĂ *cf. ridicare topografică*

- ZONĂ STUDIATĂ
- NUMĂR CADASTRAL 235175 cf. eTerra și cf. C.U. nr. .....
- IMOBILE INTABULATE cf. eTerra
- ZONĂ OBIECTIV DE INVESTIȚII - Proiect DivAirCity

EXISTENT

CIRCULAȚII *cf. ridicare topografică*

- ȘINĂ TRAMVAI
- DRUM PIETONAL - TROTUAR
- DRUM CAROSABIL PUBLIC - Str. Viitorului,Str. Ardeleni,Str. Toamnei
- PAVAJ EXISTENT - PAVELE
- BORDURĂ RUTIERĂ l=15 cm

ELEMENTE DE INFRASTRUCTURĂ TEHNICO-EDILITARĂ *conf. ridicare topografică și studii teren*

- STÂLP SUPORT REFLECTOARE - ILUMINAT PUBLIC
- STÂLP SEMN DE CIRCULAȚIE
- GURĂ SCURGERE APE PLUVIALE
- CĂMIN VIZITARE
- HIDRANT
- CĂMIN GAZE
- CĂMIN ELECTRIC

ELEMENTE DE MOBILARE ȘI CONSTRUITE *conf. ridicare topografică și studii teren*

- BĂNCI
- BOLARD
- STAȚIE TRAMVAI
- GARD
- POARTĂ ACCES GARAJ
- POARTĂ ACCES PIETONAL
- PLATFORMĂ BETONATĂ

SPAȚII VERZI *conf. ridicare topografică și studii teren*

- SPAȚIU VERDE LA SOL
- ARBORE

PROIECTANT GENERAL

S.C. TERA Design Studio S.R.L.

Sediu social: Str. Apeductului nr. 61G , comuna Chiajna, județ Ilfov |
Sediu secundar (adresă de corespondență): Calea Călărași, nr. 44, parter, ap. 1, sector 3, București
Tel: 0745 049 429, 0742 705 565
CUI: RO38613231, J23/6227/2017

BENEFICIAR / CLIENT

SECTORUL 2 al Municipiului Bucureşti

OBIECT / PROJECT NAME

Servicii de design urban și amenajare peisagistică pentru amenajarea zonelor de intervenție din cadrul proiectului „DivAirCity - Puterea diversității și a incluziunii sociale ca mijloc de reducere a poluării aerului și de realizare a legăturii urbane verzi în orașele neutre din punct de vedere climatic”

AMPLASAMENT / LOCATION

Str.Toamnei și Str.Ardeleni, Sector 2, Municipiul București

NORD

ELABORATOR / ARCHITECT/ ENGINEER	NUME ȘI TITLU / NAME AND TITLE	SEMNĂTURĂ / SIGNATURE
ȘEF PROIECT	arh. Tamara ROSETI	
PROIECTAT	urb. peisag. Tamara-Maria ROSETI	
	arh. urb. peisag. Andrada [illegible]	
	urb. peisag. Cristina IRIMIA	
	urb. Delia RUSU	
	urb. peisag. Gabriela VLĂSCEANU	

ORDINUL ARHITECȚILOR DIN ROMÂNIA 4580 Tamara ROSETI Arhitect cu drept de semnătură

DENUMIRE PLANȘĂ / DRAWING TITLE

PLAN SITUAȚIE EXISTENTĂ

SCARĂ / SCALE: 1:500

FORMAT / FORMAT: A3 (420x297)

NR. PROIECT / PROJECT NO.: 17527/01.02.2024 TE-88/01.02.2024

COD PROIECT / PROJECT CODE	EMITENT / ISSUER	FAZĂ PROIECT / PROJECT STAGE	SPECIALITATE / SPECIALITY	ZONIFICARE / ZONING	ETAJ / LEVEL	NR. PLANȘĂ / DRAWING NO.	CATEG. PLANȘĂ / DRAWING CATEG.	REVIZIE / REVISION
TE - 88	TERA DESIGN STUDIO	AVIZ AMPLASARE	ARH.	-	GENERAL	G04	-	-