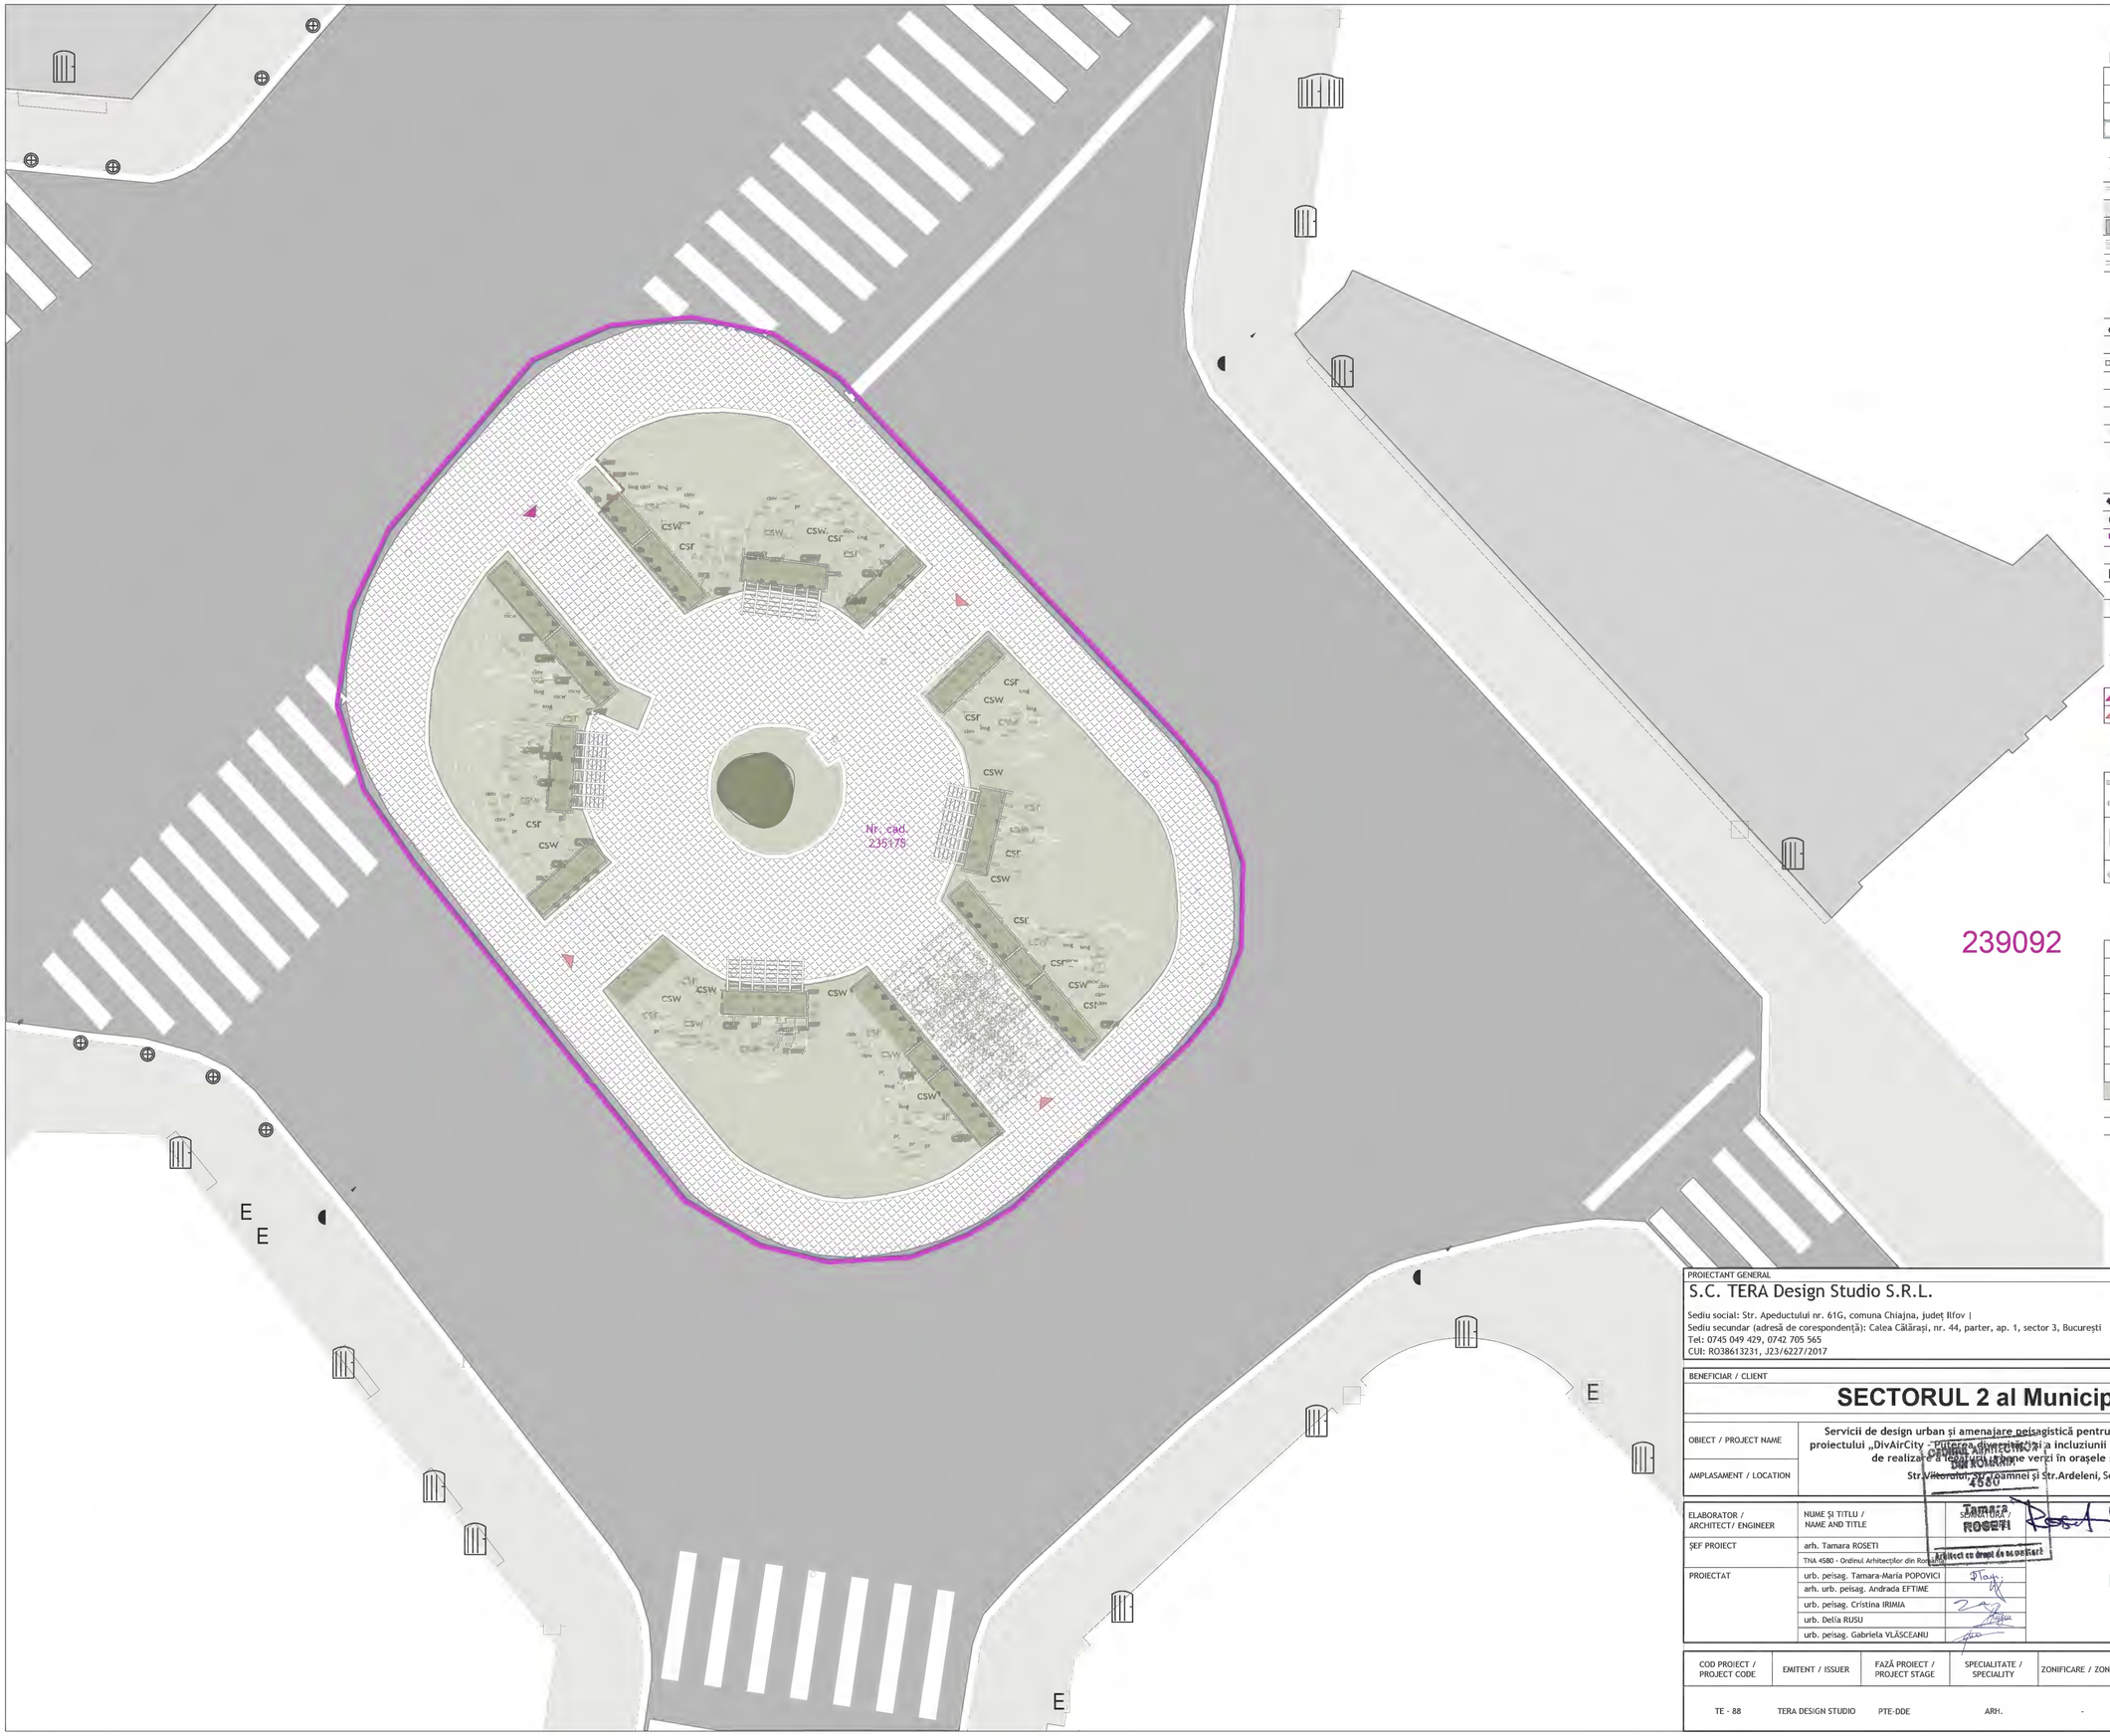


LEGENDA

LIMITĂ *cf. ridicare topografică*

- ZONĂ STUDIATĂ
- NUMĂR CADASTRAL 235175 cf. eTerra și cf. C.U. nr. .....
- IMOBILE INTABULATE cf. eTerra
- ZONĂ OBIECTIV DE INVESTIȚII - Proiect DivAirCity

EXISTENT

CIRCULAȚII *cf. ridicare topografică*

- ȘINĂ TRAMVAI
- DRUM PIETONAL - TROTUAR
- DRUM CAROSABIL PUBLIC - Str. Viitorului,Str. Ardeleni,Str. Toamnei
- TREPTE
- BORDURĂ RUTIERĂ l=15 cm

ELEMENTE DE INFRASTRUCTURĂ TEHNICO-EDILITARĂ *conf. ridicare topografică și studii teren*

- STÂLP SUPORT REFLECTOARE - ILUMINAT PUBLIC
- STÂLP SEMN DE CIRCULAȚIE
- GURĂ SCURGERE APE PLUVIALE
- CĂMIN VIZITARE
- H HIDRANT
- CĂMIN GAZE
- E CĂMIN ELECTRIC

ELEMENTE DE MOBILARE ȘI CONSTRUITE *conf. ridicare topografică și studii teren*

- BĂNCI
- BOLARD
- STAȚIE TRAMVAI
- GARD
- POARTĂ ACCES GARAJ
- POARTĂ ACCES PIETONAL
- PLATFORMĂ BETONATĂ

PROPUS

ACCESE

- ACCES PRINCIPAL
- ACCES SECUNDAR

DOTĂRI - MOBILIER URBAN

- PERGOLĂ TIP 1 " caloare" MODULARĂ METALICĂ VOPSITĂ ÎN CÂMP ELECTROSTATIC RAL 7016 ANCORARE IN SIT PRIN SUDURĂ DE JARDINIERE, ELEMENT CUSTOM conf. schiță producție
- PERGOLĂ TIP 2 "umbrar" MODULARĂ METALICĂ VOPSITĂ ÎN CÂMP ELECTROSTATIC RAL 7016 ANCORARE IN SIT PRIN SUDURĂ DE JARDINIERE, ELEMENT CUSTOM conf. schiță producție
- JARDINIERĂ MODULARĂ METALICĂ VOPSITĂ ÎN CÂMP ELECTROSTATIC RAL 7016 AMPLASARE IN SIT, GREUTATE PROPRIE - ELEMENT CUSTOM conf. schiță producție

MATERIAL DENDROLOGIC

- Euo **Euonimus White Spire** - dist. de plantare 70 -75 cm - *70 buc.*
- Csw **Cortadelia Selloana 'White'** - dist. de plantare 50 -60 cm - *30 buc.*
- Csr **Cortadelia Selloana 'Rose'** - dist. de plantare 50 -60 cm - *25 buc.*
- mscw **Miscantus Sinensis 'Gracillimus'** - dist. de plantare 35 -40 cm - *30 buc.*
- mcw **Muhlenbergia Capillaris 'White'** - dist. de plantare 35 -40 cm - *25 buc.*
- pr **Pennisetum 'Rubrum'** - dist. de plantare 35 -40 cm - *30 buc.*
- clmv **Carex Morrowii 'Variegata'** - dist. de plantare 35 -40 cm - *80 buc.*
- hh **Hedera Helix** - dist. de plantare 10 -15 cm - *85 buc.*
- **Movile de pamant**
- **Separator plante** - jardiniere - *35 ml.*

PROIECTANT GENERAL

S.C. TERA Design Studio S.R.L.

Sediu social: Str. Apeductului nr. 61G, comuna Chiajna, județ Ilfov |
Sediu secundar (adresă de corespondență): Calea Călărași, nr. 44, parter, ap. 1, sector 3, București
Tel: 0745 049 429, 0742 705 565
CUI: RO38613231, J23/6227/2017

BENEFICIAR / CLIENT

SECTORUL 2 al Municipiului București

OBIECT / PROJECT NAME	**Servicii de design urban și amenajare peisagistică pentru amenajarea zonelor de intervenție din cadrul proiectului „DivAirCity - Diferența diversității și a incluziunii sociale ca mijloc de reducere a poluării aerului și de realizare a coridorului verde verzi în orașele neutre din punct de vedere climatic”**
AMPLASAMENT / LOCATION	**Str.Viitorului, Str.Toamnei și Str.Ardeleni,** Sector 2, Municipiul București

NORD

ELABORATOR / ARCHITECT/ ENGINEER	NUME ȘI TITLU / NAME AND TITLE	SEMNĂTURA / SIGNATURE	DENUMIRE PLANȘĂ / DRAWING TITLE
ȘEF PROIECT	arh. Tamara ROSETI		**PLAN DE PLANTARE**
	TNA 4580 - Ordinul Arhitecților din Ro...		
PROIECTAT	urb. peisag. Tamara-Maria POPOVICI		
	arh. urb. peisag. Andrada EFTIME		
	urb. peisag. Cristina IRIMIA		
	urb. Delia RUSU		
	urb. peisag. Gabriela VLĂSCEANU		

SCARĂ / SCALE	1:200
FORMAT / FORMAT	A2 (594x420)
NR. PROIECT / PROJECT NO.	17527/01.02.2024 TE-88/01.02.2024

COD PROIECT / PROJECT CODE	EMITENT / ISSUER	FAZĂ PROIECT / PROJECT STAGE	SPECIALITATE / SPECIALITY	ZONIFICARE / ZONING	ETAJ / LEVEL	NR. PLANȘĂ / DRAWING NO.	CATEG. PLANȘĂ / DRAWING CATEG.	REVIZIE / REVISION
TE - 88	TERA DESIGN STUDIO	PTE-DDE	ARH.	-	GENERAL	G05	-	-